


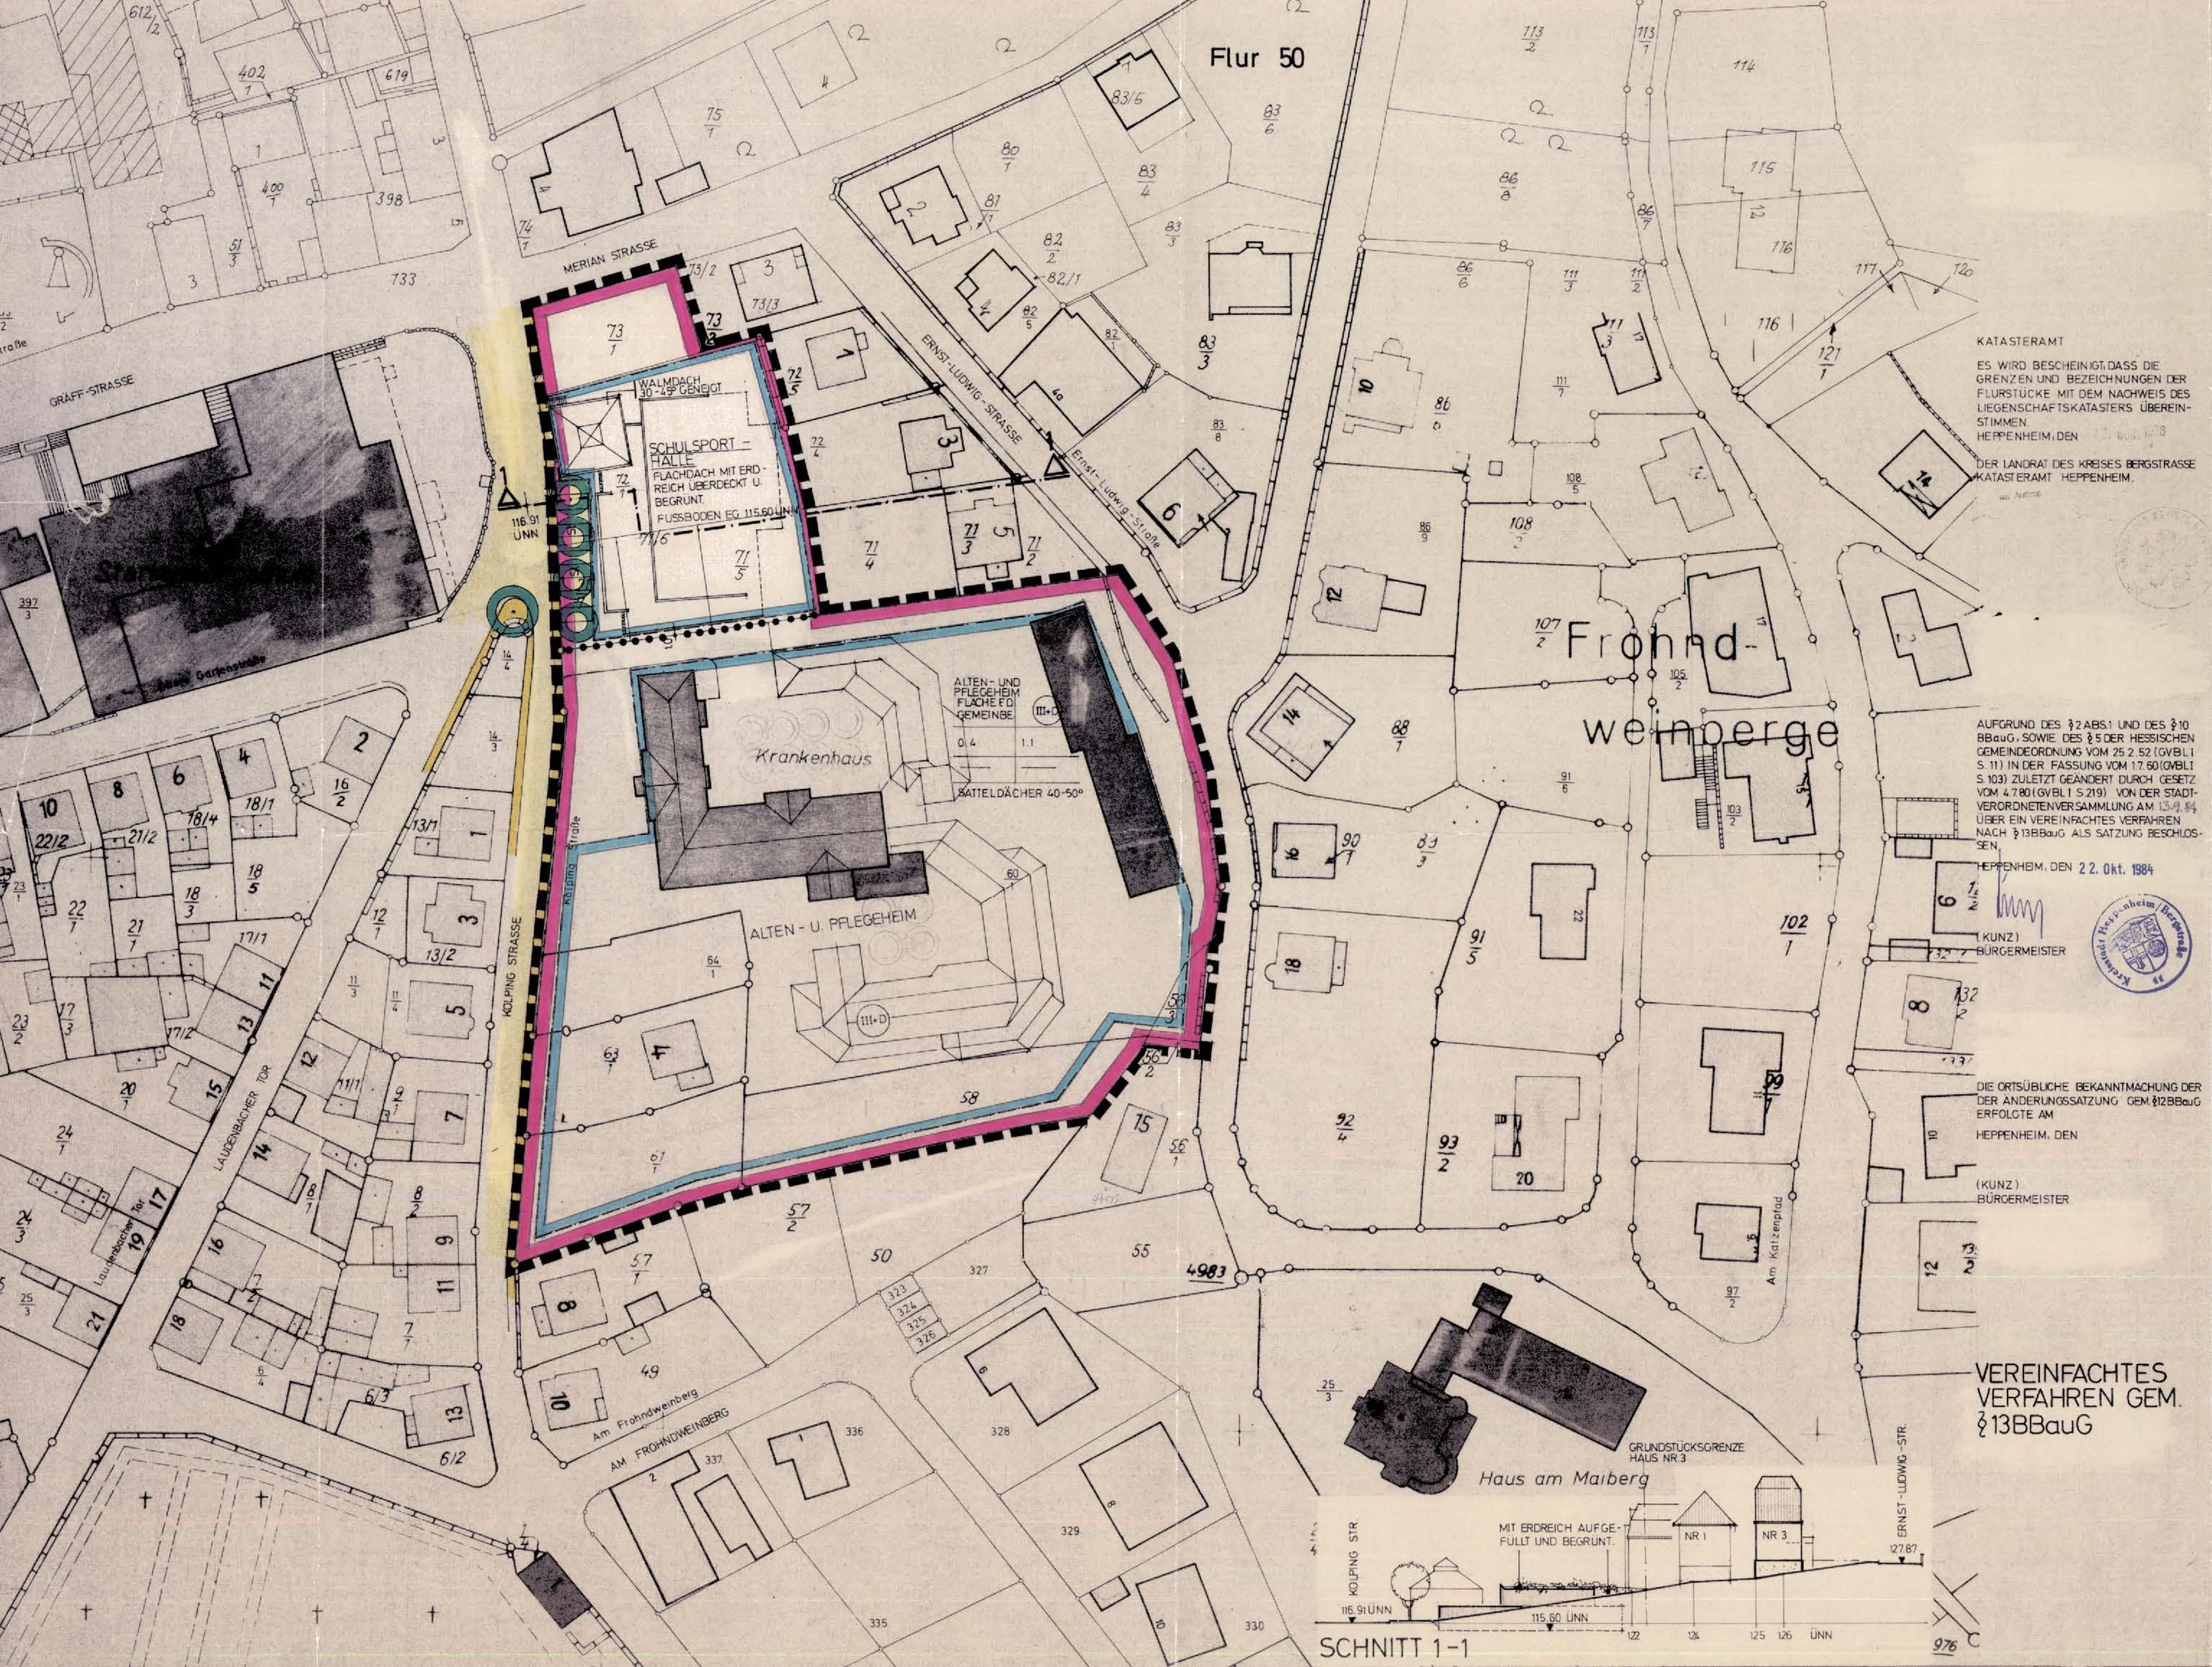

ZEICHENERKLÄRUNG
§ 2 ABS. 4 PlanZO

BAUGEBIET	ZAHLE DER VOLLOESCH.
GRUNDFL.-ZAHLE	GESCHOSSFL.-ZAHLE
BAUMASSEN-ZAHLE	BAUWEISE
DACHFORM	DACHNEIG.
FÜLLSCHEMA DER NUTZUNGSSCHABLONE	

- VORH. BAULICHE ANLAGEN
- BAUGRENZE
- FLÄCHE FÜR STELLPLÄTZE
- STRASSENVERKEHRSFLÄCHE ÖFFENTLICH
- GEH- UND WANDERWEGE ÖFFENTLICH
- STRASSENABGRENZUNGSLINIE
- FLÄCHE FÜR GEMEINBEDARF
- GRENZEN DES RÄUML. GELTUNGSBEREICHES
- ABGRENZUNG UNTERSCHIEDL. NUTZUNG
- PFLANZGEBOT FÜR BAUMGRUPPEN
- PFLANZGEBOT FÜR BUSCHGRUPPEN
- VORHANDENE LIEGENSCHAFTSGRENZEN

KATASTERAMT
ES WIRD BESCHEINIGT, DASS DIE GRENZEN UND BEZEICHNUNGEN DER FLURSTÜCKE MIT DEM NACHWEIS DES LIEGENSCHAFTSKATASTERS ÜBEREINSTIMMEN.
HEPPENHEIM, DEN 22. Okt. 1984
DER LANDRAT DES KREISES BERGSTRASSE
KATASTERAMT HEPPENHEIM.

AUFGUND DES § 2 ABS. 1 UND DES § 10 BBauG, SOWIE DES § 5 DER HESSISCHEN GEMEINDEORDNUNG VOM 25.2.52 (GVBL I S. 11) IN DER FASSUNG VOM 17.60 (GVBL I S. 103) ZULETZT GEÄNDERT DURCH GESETZ VOM 4.7.80 (GVBL I S. 219) VON DER STADTVERORDNETENVERSAMMLUNG AM 13.4.84 ÜBER EIN VEREINFACHTES VERFAHREN NACH § 13 BBauG ALS SATZUNG BESCHLOSSEN.
HEPPENHEIM, DEN 22. Okt. 1984
(KUNZ) BÜRGERMEISTER

DIE ORTSÜBLICHE BEKANNTMACHUNG DER DER ÄNDERUNGSSATZUNG GEM. § 12 BBauG ERFOLGTE AM
HEPPENHEIM, DEN
(KUNZ) BÜRGERMEISTER

Genehmigt
mit Vlg. vom 20. NOV. 1984
Az. V/3-61 d 04/01
Darmstadt, den 20. NOV. 1984
Der Regierungspräsident im Auftrag

SCHRIFTLICHE FESTSETZUNGEN
LT. § 9 BBauG VOM 18.8.1976
BauNVO VOM 15.9.1977
§ 118 HBO VOM 16.12.1977
DIE ALS ANLAGE BEIGEFÜGTEN SCHRIFTL. FESTSETZUNGEN VOM 12.1984 SIND BESTANDTEILE DES BEBAUUNGSPLANES.

KREISSTADT HEPPENHEIM
VEREINFACHTE ÄNDERUNG DES BEBAUUNGSPLANES NR. 90 FÜR DIE URSPRÜNGLICH VORGEGEHENE ERWEITERUNG DES LANDRATSAMTS.
NEUE NUTZUNG: ALTEN- UND PFLEGEHEIM SOWIE SCHULSPORTHALLE.