


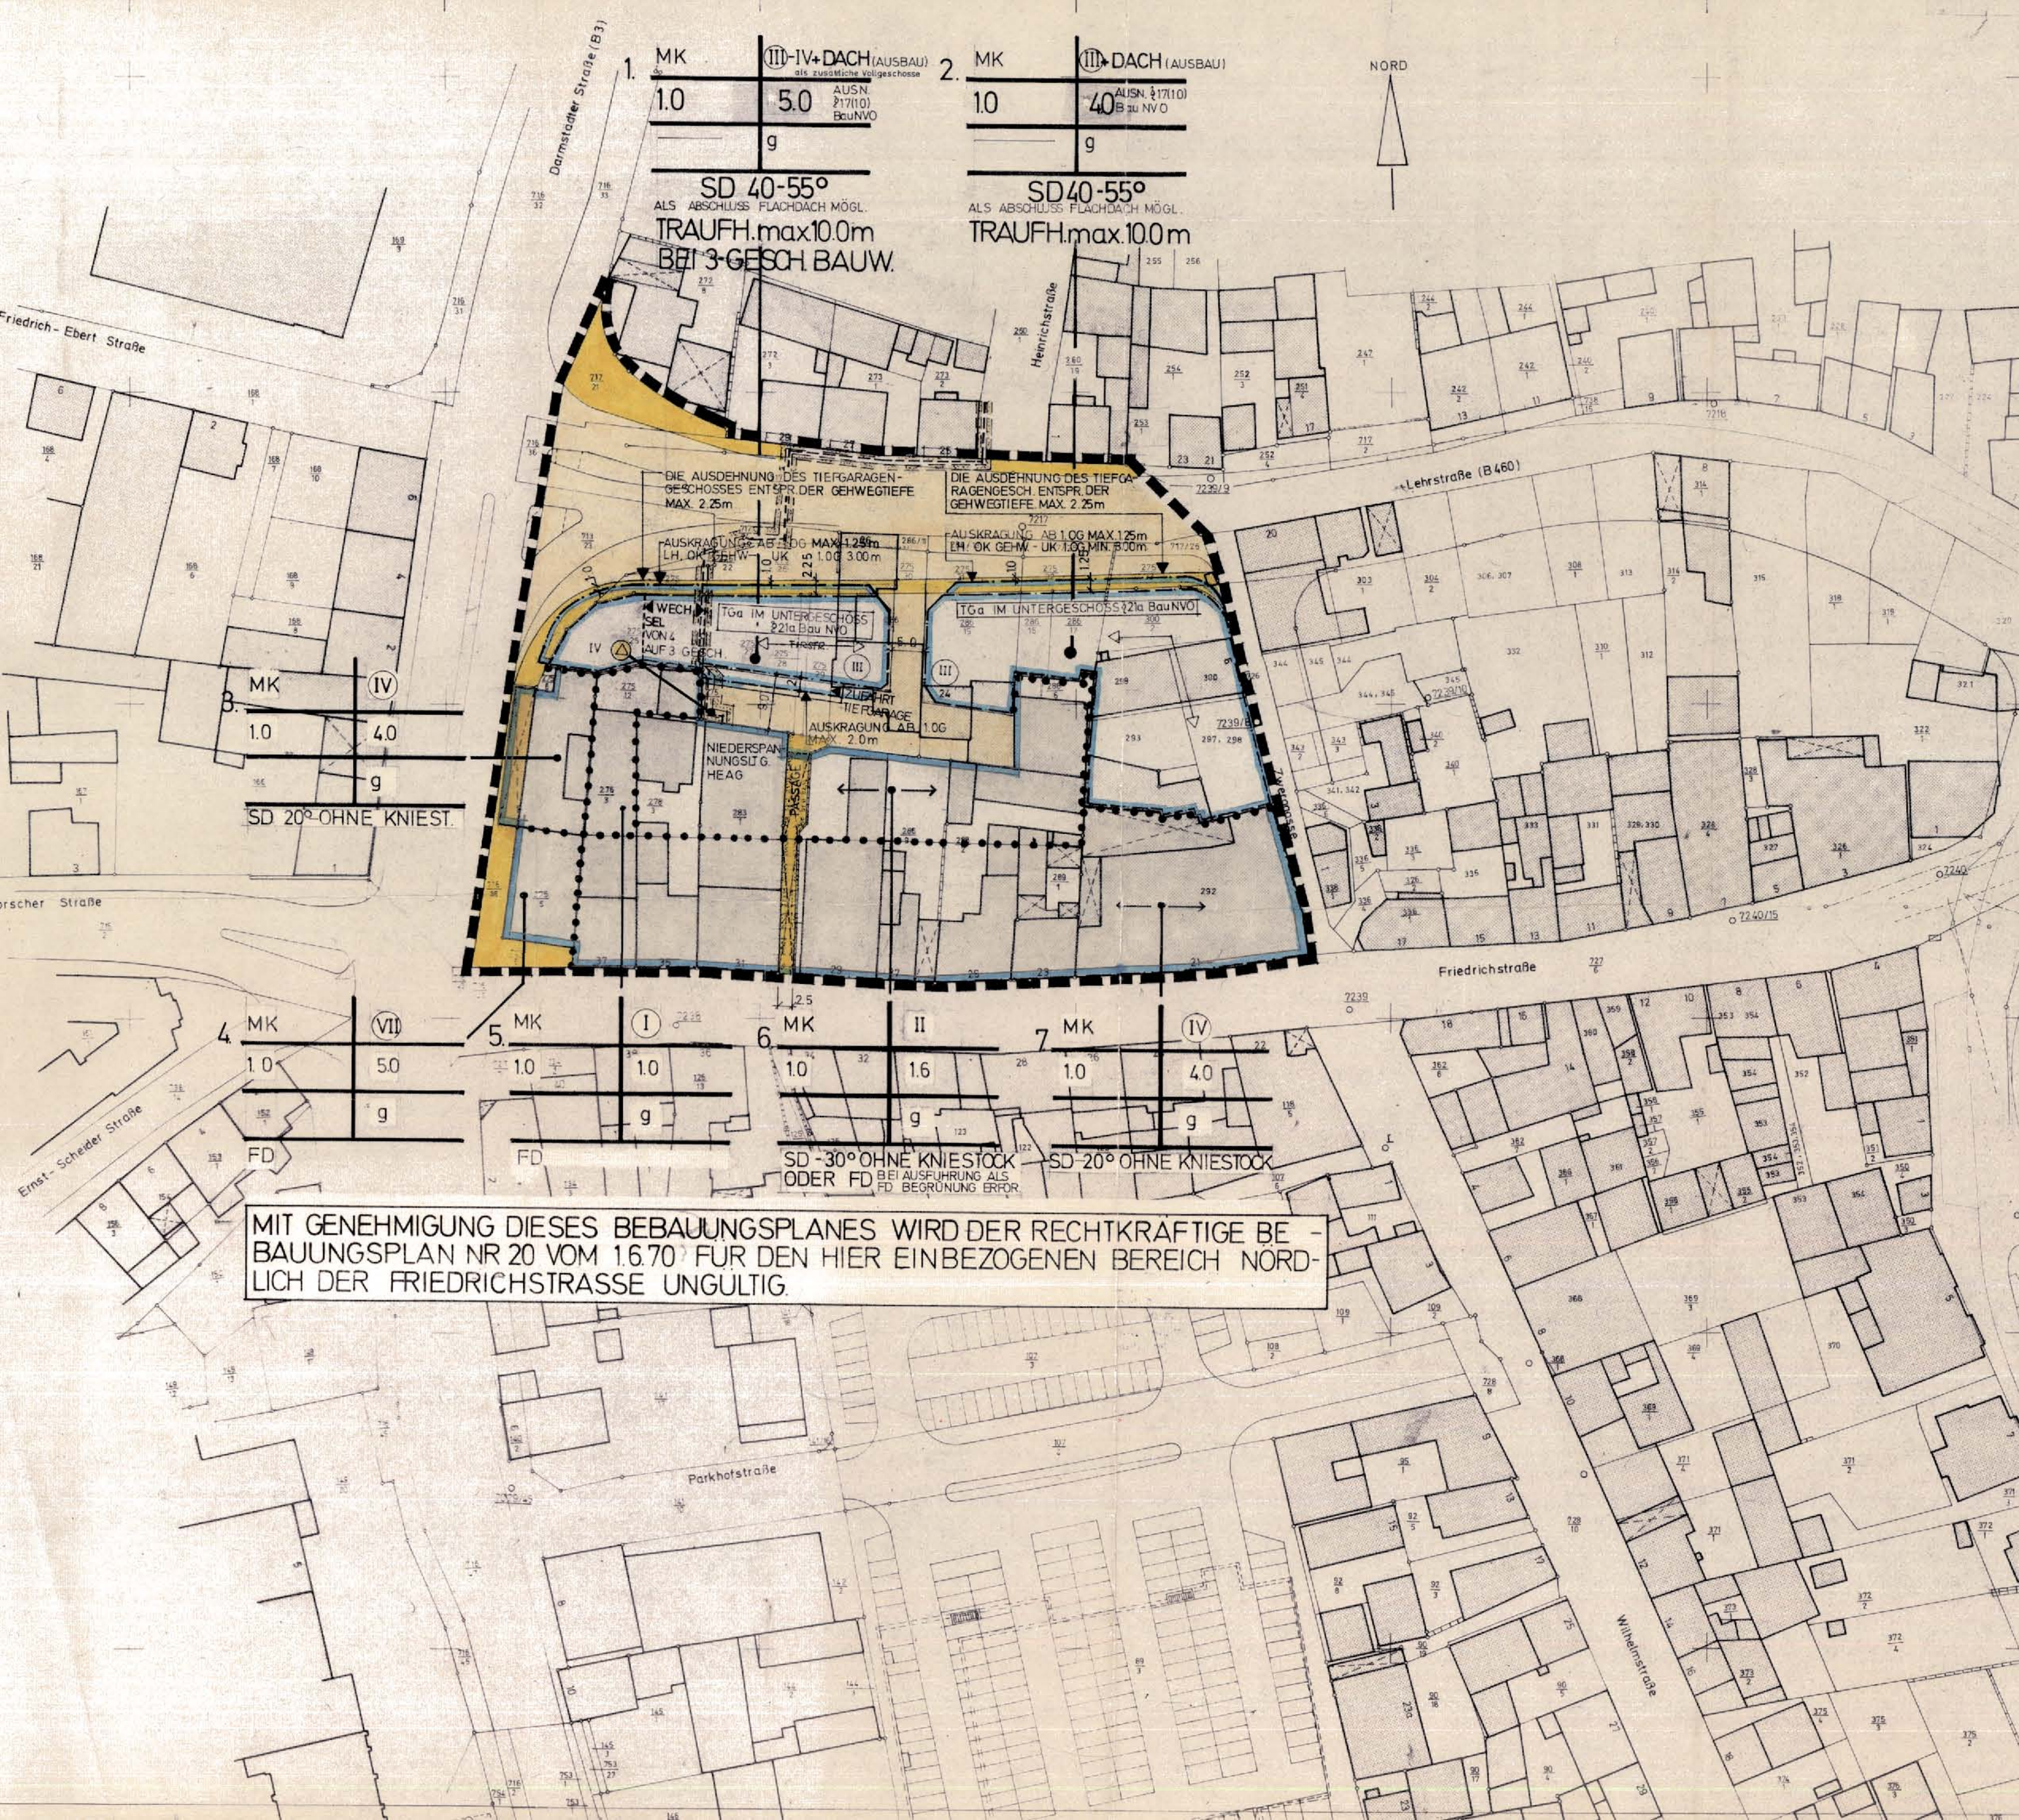

BESCHLOSSEN
AUFSTELLUNGSBESCHLUSS VON DER
STADTVERORDNETENVERSAMMLUNG
AM 22.11.1980 § 21) BBauG GEFASST
13.9.1980

KATASTERAMT
ES WIRD BESCHENKT, DASS DIE
GRENZEN UND BEZEICHNUNGEN DER
FLURSTÜCKE MIT DEM NACHWEIS DES
LIEGENSCHAFTSKATASTERS ÜBEREIN-
STIMMEN
HEPPENHEIM, DEN 3. MÄRZ 1980
DER LANDRAT DES KREISES BERG-
STRASSE
KATASTERAMT

ÖFFENTLICH DARGELEGT
BÜRGERBETEILIGUNG ÜBER DIE ZIELE
UND ZWECKE DER PLANUNG DURCH-
GEFÜHRT, § 2a (2) BBauG
VOM 18.6.80 BIS 25.6.80

ÖFFENTLICH AUSGELEGT
NACH BETEILIGUNG DER TRÄGER ÖFFENT-
LICHER BELANGE § 2a (6) BBauG
VOM 5.1.81 BIS 5.2.81

BESCHLOSSEN
ALS SATZUNG DURCH DIE STADTVER-
ORDNETENVERSAMMLUNG AM 12.6.81
§ 10 BBauG

GENEHMIGUNGSVERMERK
VOM REGIERUNGSPRÄSIDENTEN ERTEILT
§ 11 BBauG

ÖFFENTLICH AUSGELEGT
NACH GENEHMIGUNG DURCH DEN
REGIERUNGSPRÄSIDENTEN § 12 BBauG
VOM 10.10.81 BIS 11.11.81

ZEICHENERKLÄRUNG
§ 2 ABS. 4 PlanZVO

BAUGEBIET	ZAHLE DER VOLLGESCH.
GRUNDL- ZAHLE	GESCHOSSE- ZAHLE
BAUMASSE- ZAHLE	BAUWEISE
DACHFORM	DACHNEIGUNG
FÜLLSCHEMA DER NUTZUNGSSCHABLONE	

- VORHANDENE BAULICHE ANLAGEN
- GESCHLOSSENE BAUWEISE
- BAUGRENZEN
- BAULINIEN
- STRASSENVERKEHRSFLÄCHE
- GEHWEGE
- UMFORMERSTATION
- ZAHLE DER VOLLGESCHOSSE HÖCHSTGRENZE
- ZAHLE DER VOLLGESCHOSSE ZWINGEND
- FIRSTRICHTUNG
- KERNGEBIET
- GRENZEN DES RAUML. GELTUNGSBEREICHES
- ABGRENZUNG UNTERSCHIEDL. NUTZUNG
- VORHANDENE LIEGENSCHAFTSGRENZEN
- FLACHDACH
- SATTELDACH
- TIEFGARAGE
- DURCHGANG, -FAHRT
- MIT GEH-, FAHR- UND LEITUNGSRECHT
BELEGTE FLÄCHE

SCHRIFTLICHE FESTSETZUNGEN
§ 9 BBauG VOM 18.6.76, BauNVO VOM 15.9.77
§ 118 HBO VOM 16.12.77
DIE ALS ANLAGE BEIFÜGTEN SCHRIFTLICHEN
FESTSETZUNGEN VOM SIND BESTAND-
TEIL DES BEBAUUNGSPLANS.

KREISSTADT HEPPENHEIM
BEBAUUNGSPLAN M.1:500
FÜR DAS GEBIET ZWISCHEN LEHRSTR.,
ZWERCHGASSE, FRIEDRICHSTRASSE u
DARMSTÄDTERSTRASSE.

006-31-11-3003-004-092-00_P