


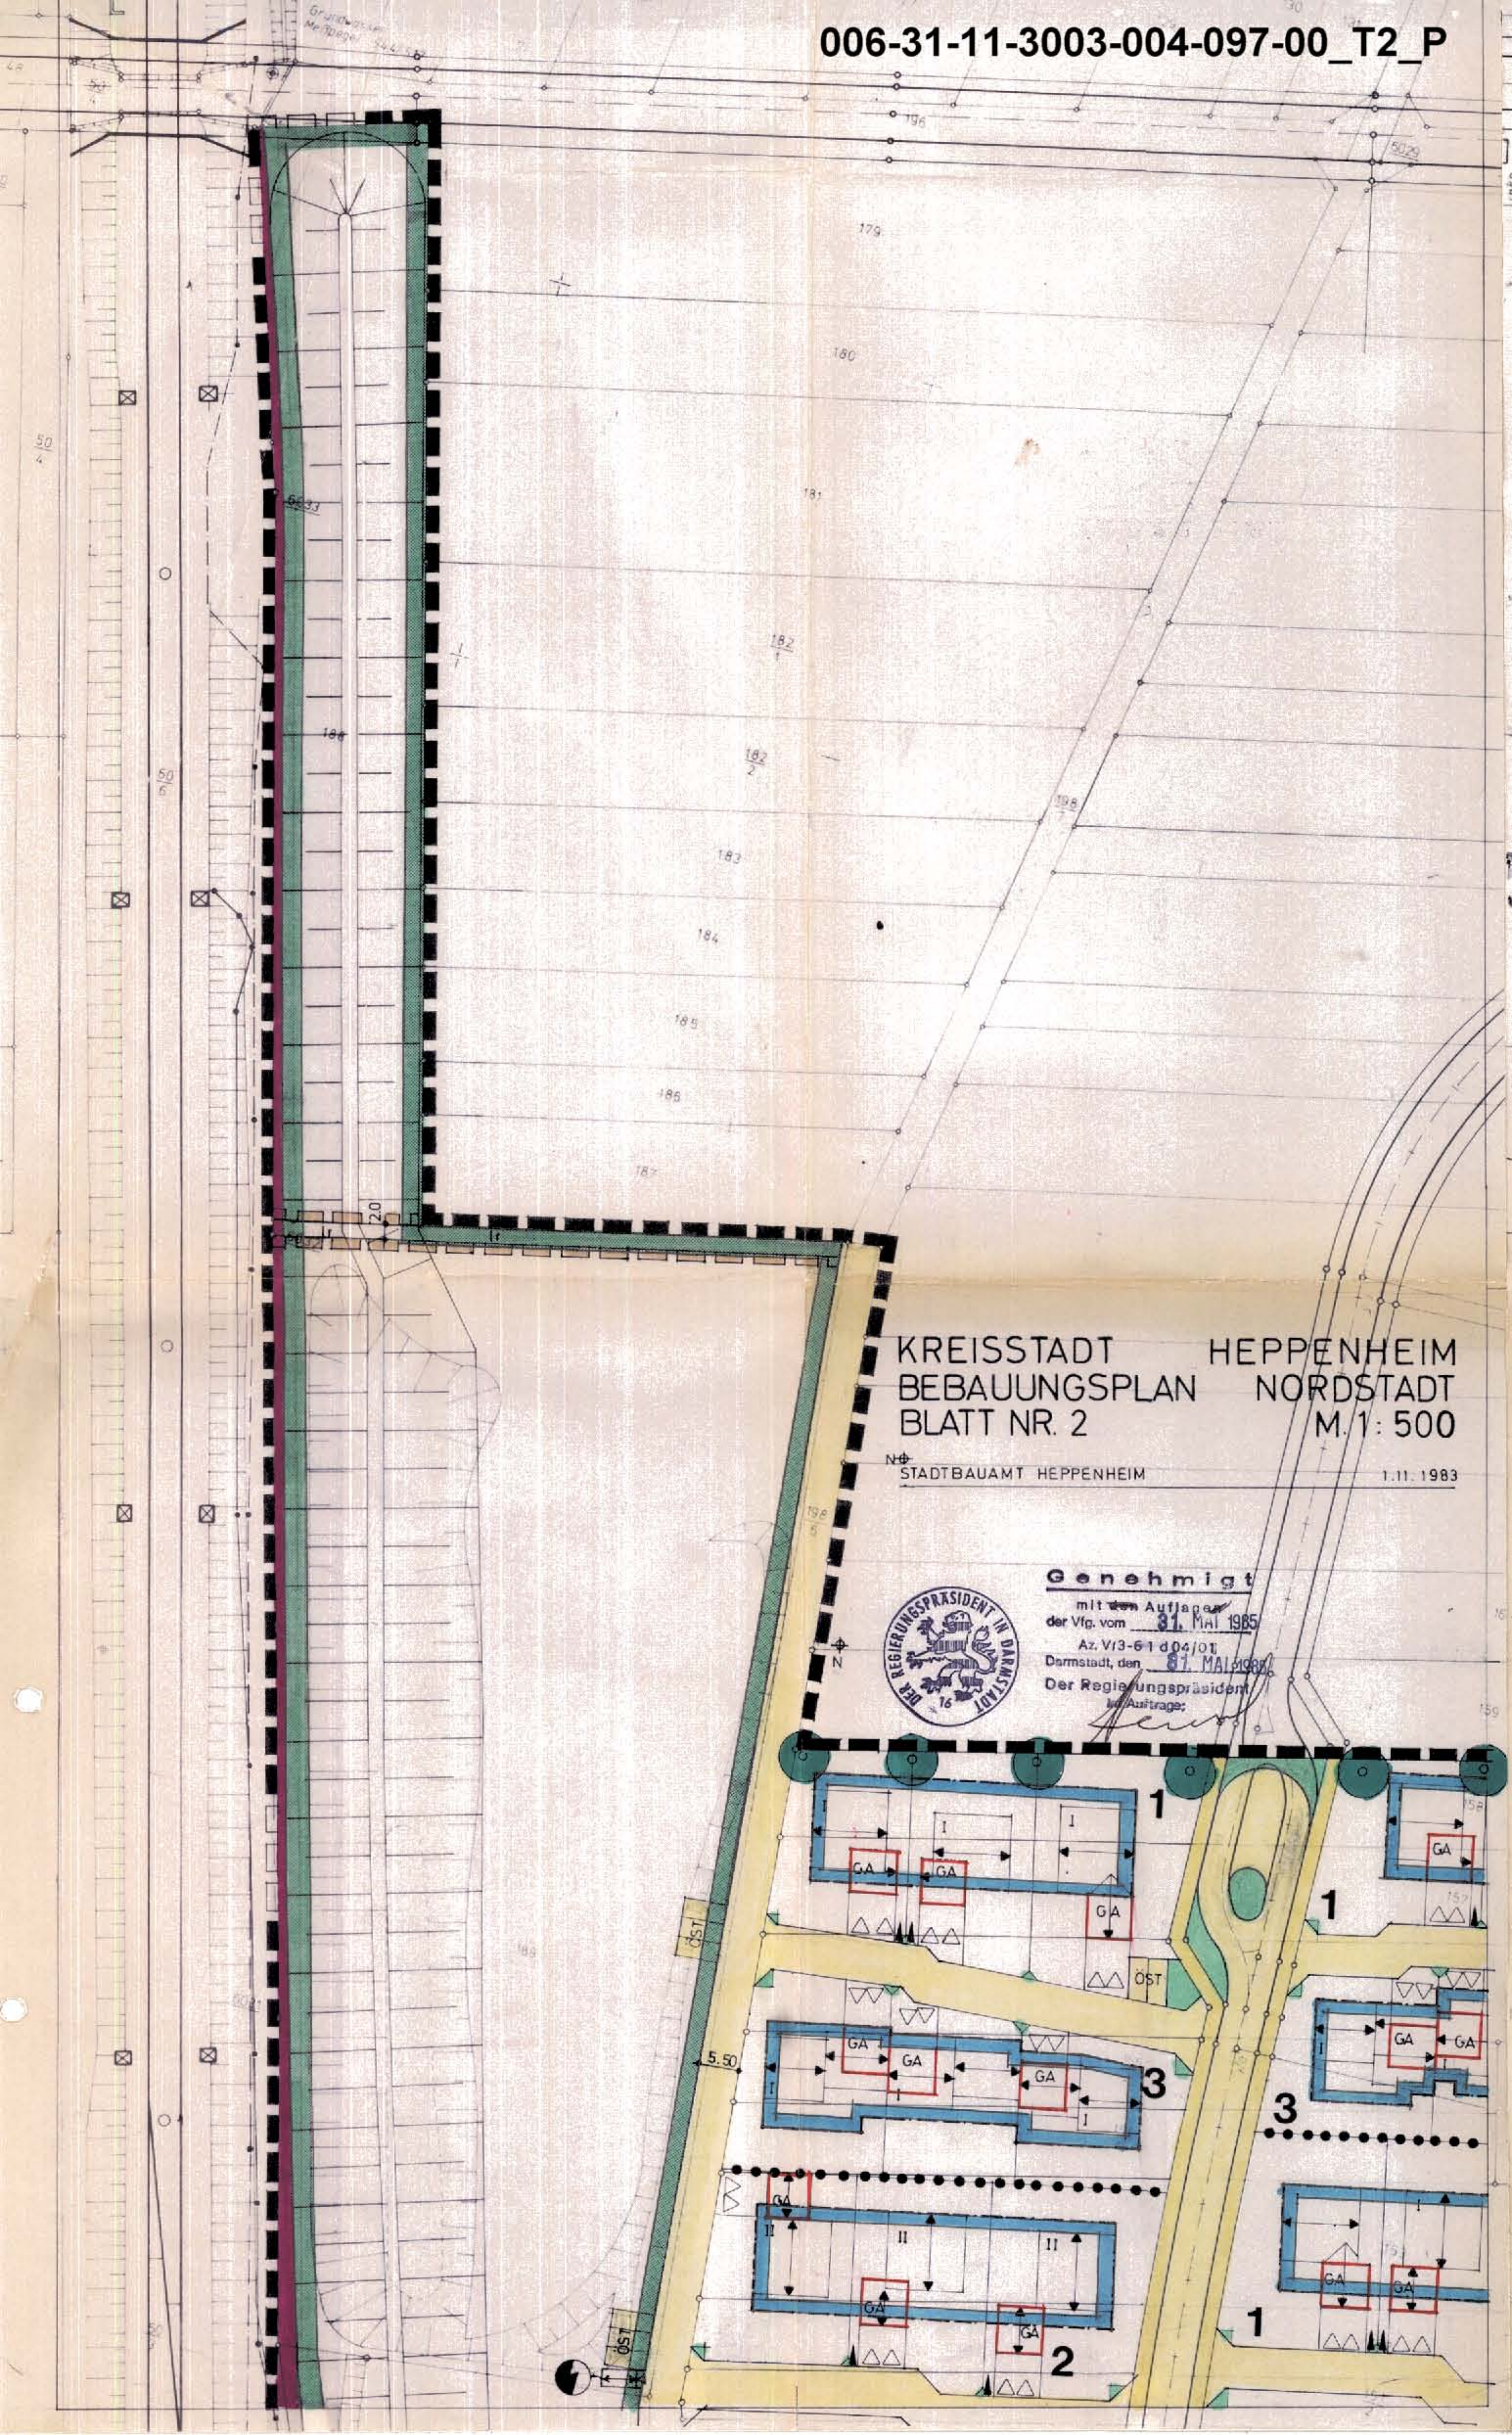

KREISSTADT BEBAUUNGSPLAN BLATT NR. 2

HEPPENHEIM NORDSTADT M.1: 500

STADTBAUAMT HEPPENHEIM 1.11. 1983



Genehmigt
mit der Auflage
der Vfg. vom 31. Mai 1985
Az. VI3-61 d04/01
Darmstadt, den 31. Mai 1985
Der Regierungspräsident
im Auftrage:

