


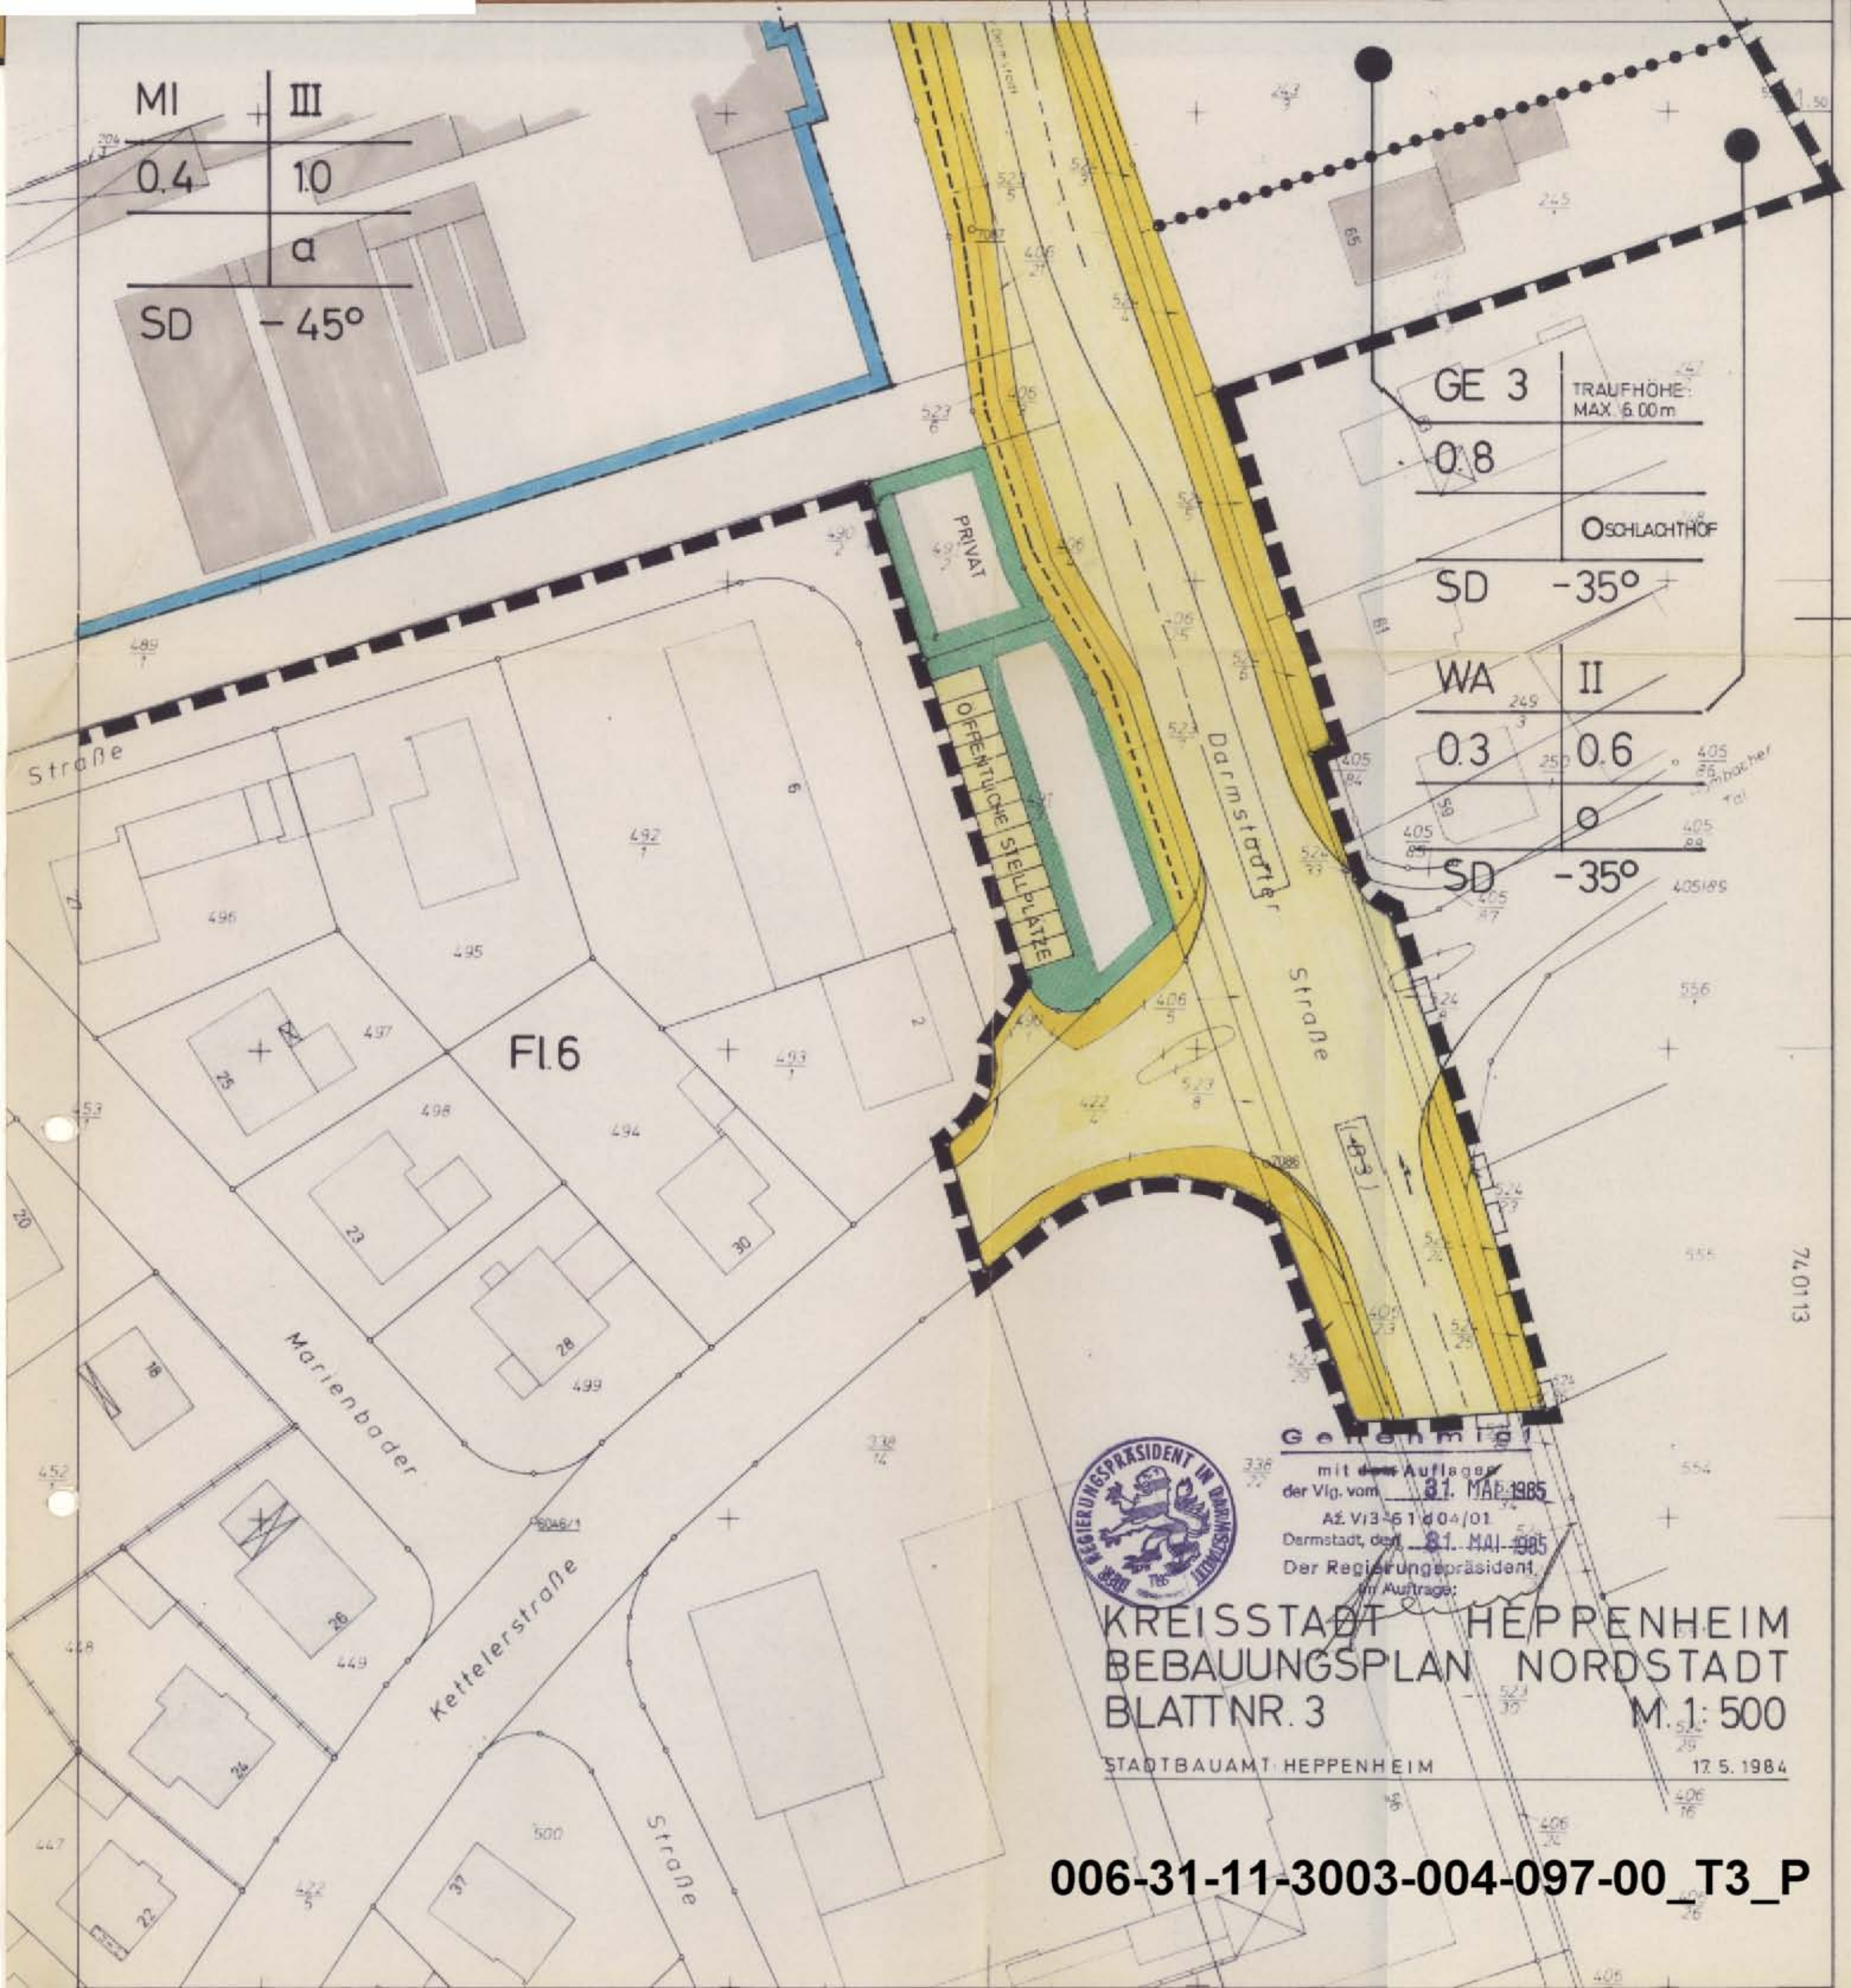

MI + III
0.4 1.0
a
SD -45°

GE 3 TRAUFGHÖHE: MAX. 6.00m
0.8
OSCHLACHTHOF
SD -35°
WA II
0.3 0.6
SD -35°

Fl. 6



Gefahrenfrei!
mit der Auflage
der Vlg. vom 31. MAI 1985
AZ V13-61 d 04/01
Darmstadt, den 31. MAI 1985
Der Regierungspräsident
im Auftrage:

KREISSTADT HEPPENHEIM
BEBAUUNGSPLAN NORDSTADT
BLATT NR. 3
M. 1: 500

STADTBAUAMT HEPPENHEIM

17.5.1984

006-31-11-3003-004-097-00_T3_P