



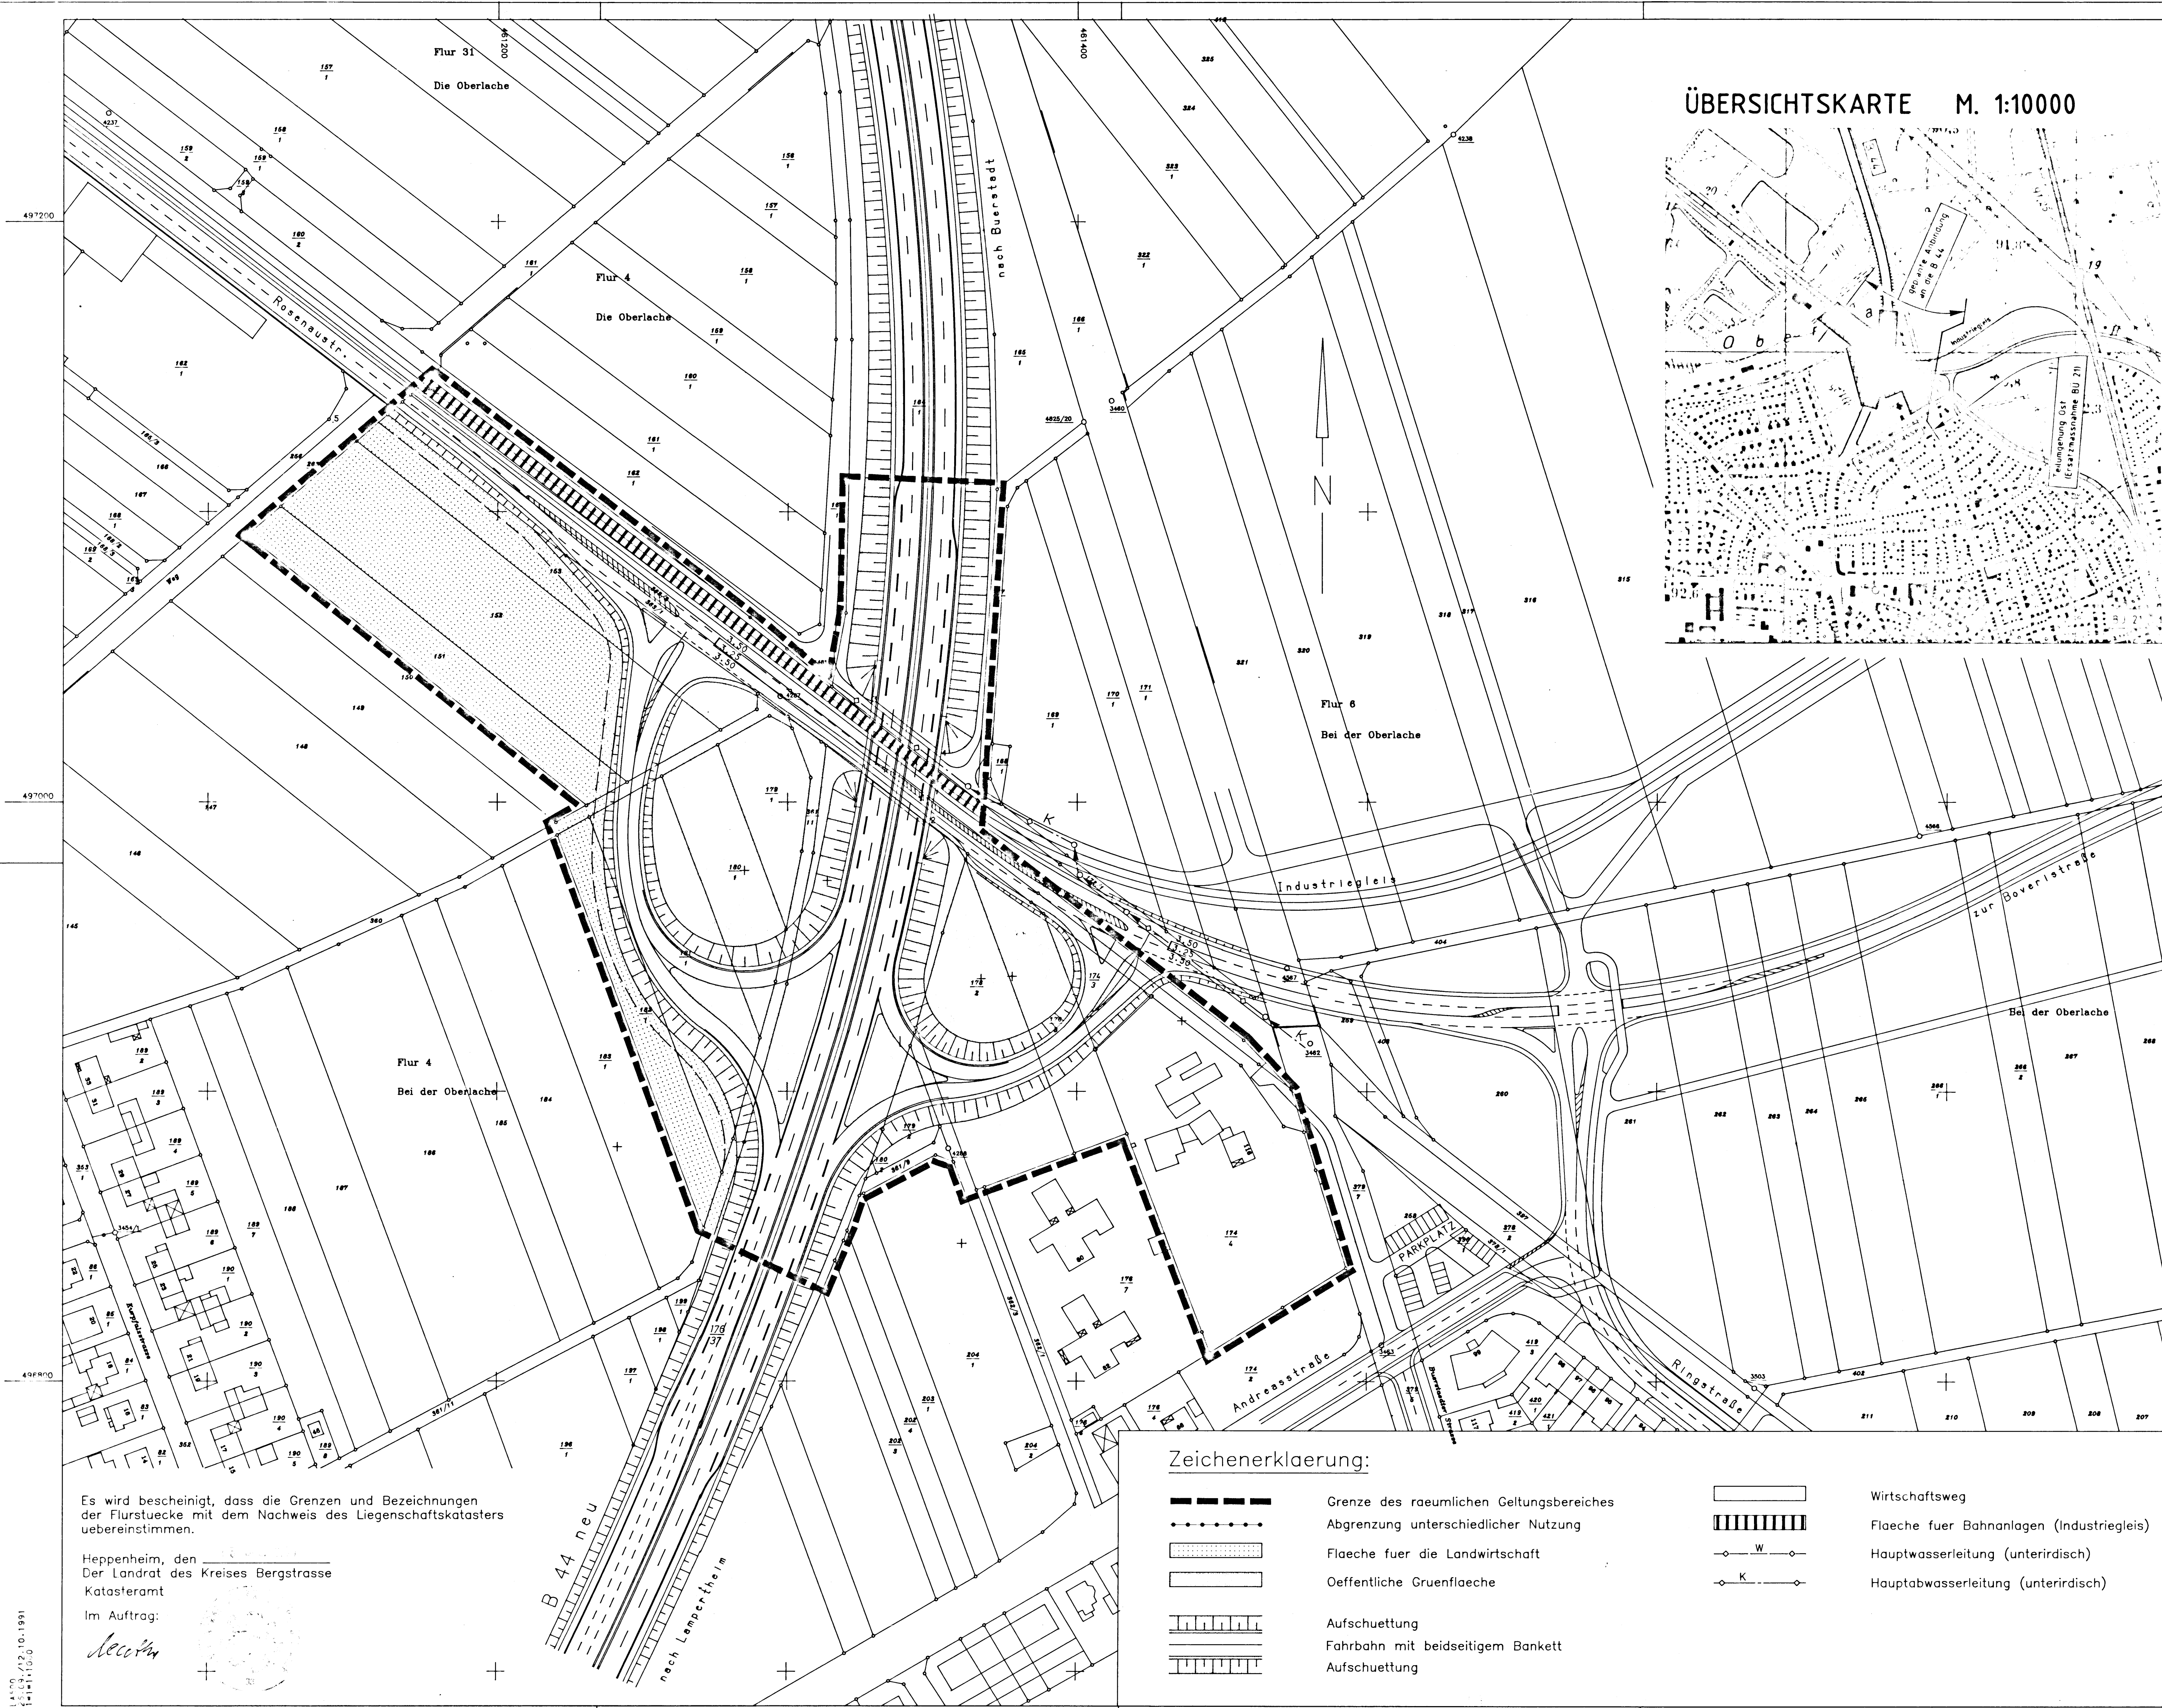

ÜBERSICHTSKARTE M. 1:10000

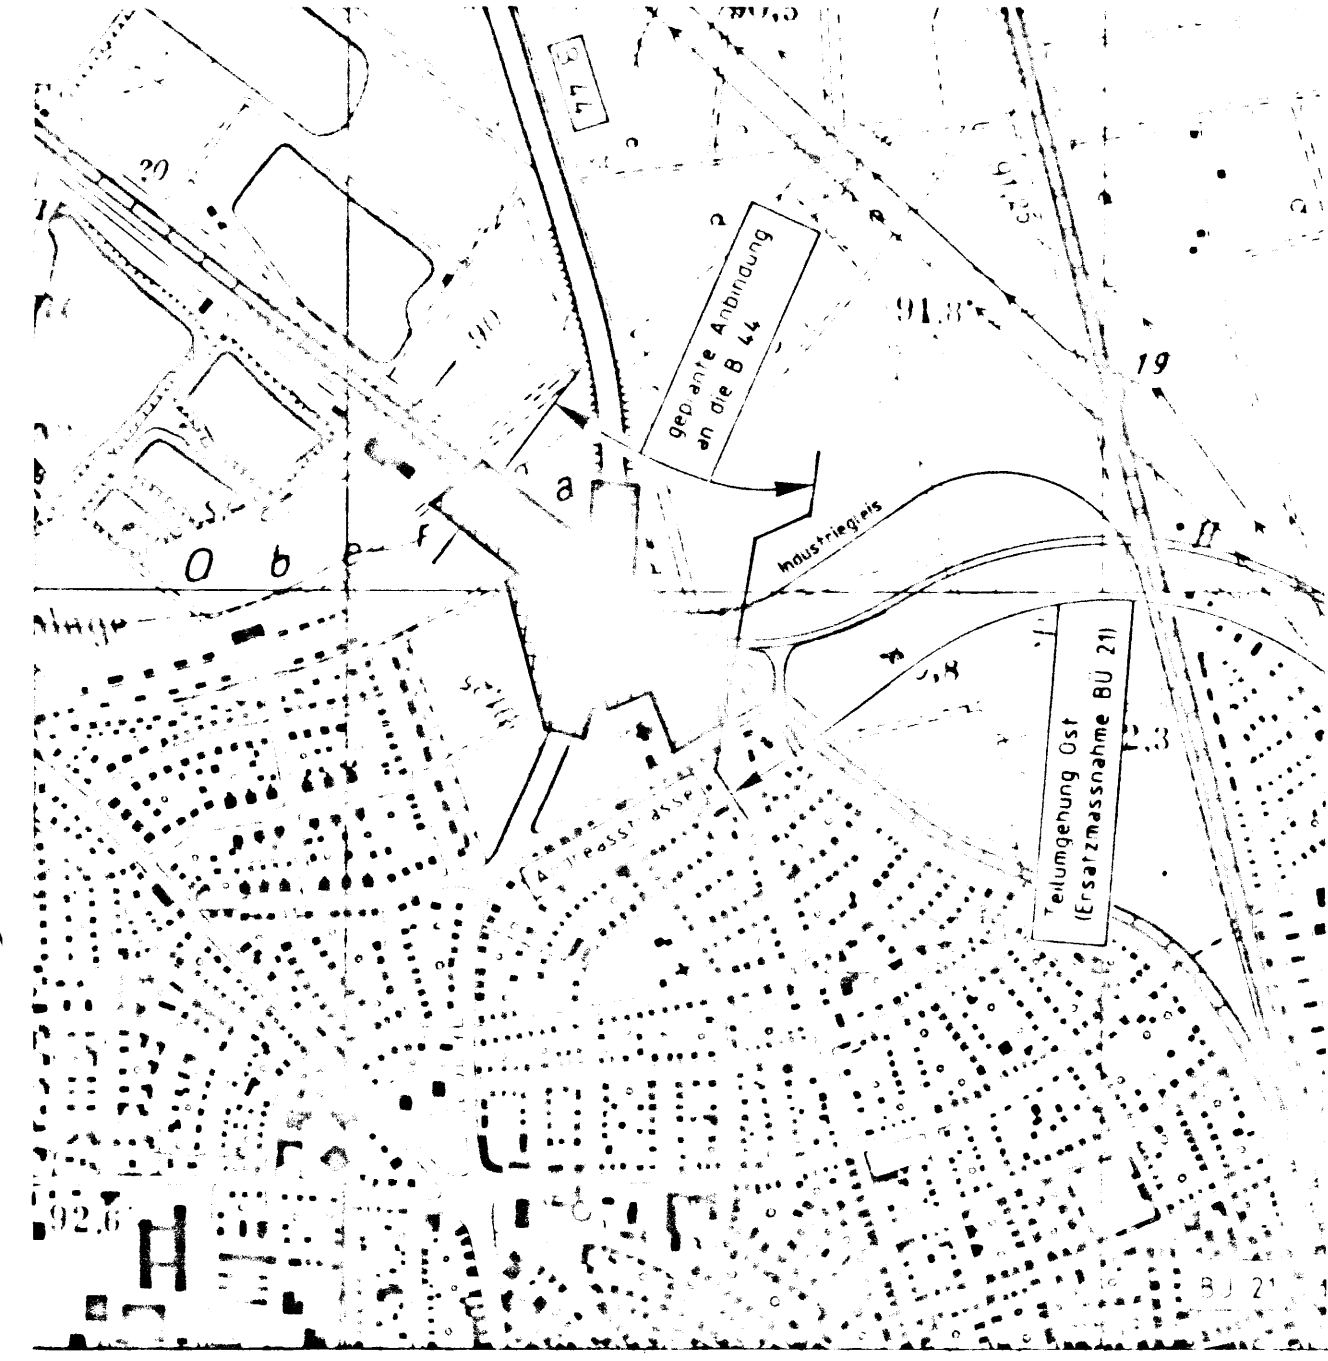

Zeichenerklärung:

- | | | | |
|--|---|--|--|
| | Grenze des räumlichen Geltungsbereiches | | Wirtschaftsweg |
| | Abgrenzung unterschiedlicher Nutzung | | Fläche fuer Bahnanlagen (Industriegleis) |
| | Fläche fuer die Landwirtschaft | | Hauptwasserleitung (unterirdisch) |
| | Oeffentliche Gruenfläche | | Hauptabwasserleitung (unterirdisch) |
| | Aufschüttung | | |
| | Fahrbahn mit beidseitigem Bankett | | |
| | Aufschüttung | | |

Es wird bescheinigt, dass die Grenzen und Bezeichnungen der Flurstuecke mit dem Nachweis des Liegenschaftskatasters uebereinstimmen.

Heppenheim, den _____
Der Landrat des Kreises Bergstrasse
Katasteramt

Im Auftrag:
Lechner

PLANVERFAHREN:

Aufgestellt gem. § 2 (1) BauGB aufgrund des Beschlusses der Stadtverordnetenversammlung in der Sitzung vom _____

Lampertheim, den _____ — Buergermeister —

Der Beschluss, einen Bebauungsplan aufzustellen, wurde am _____ gem. § 2 (1) BauGB im _____ ortseuehlich bekanntgemacht.

Lampertheim, den _____ — Buergermeister —

Die Stadtverordnetenversammlung der Stadt Lampertheim hat in ihrer Sitzung am _____ beschlossen, den Entwurf des Bebauungsplanes gem. § 2a BauGB oeffentlich auszulegen.

Lampertheim, den _____ — Buergermeister —

Der beschlossene Entwurf hat gem. § 2 a (6) BauGB zu jedermanns Einsicht oeffentlich ausgelegt am _____ bis _____ Der Ort und die Dauer der Auslegung wurde am _____ im _____

Lampertheim, den _____ — Buergermeister —

Die aufgrund der oeffentlichen Auslegung eingegangenen Bedenken und Anregungen wurden ueberprueft. In der Sitzung der Stadtverordnetenversammlung am _____ wurde ueber die Beruecksichtigung der Bedenken und Anregungen ein Beschluss gefasst. Das Ergebnis dieses Beschlusses wurde den Einsendern am _____ schriftlich mitgeteilt.

Lampertheim, den _____ — Buergermeister —

Beschlossen als Satzung aufgrund des § 5 HGO und gem. § 10 BauGB von der Stadtverordnetenversammlung am _____

Lampertheim, den _____

Genehmigungsvermerk:

Die Genehmigung des Bebauungsplanes wurde gem. § 12 BauGB und § 5 HGO am _____ im _____ ortseuehlich bekanntgemacht. Damit ist der Bebauungsplan seit _____ rechtsverbindlich.

Lampertheim, den _____ — Buergermeister —

STADT LAMPERTHEIM

BEBAUUNGSPLAN NR. 61

TEILPLAN 1 M. = 1:1000

TEILUMGEHUNG OST

3. BAUABSCHNITT
ANSCHLUSS AN DIE B 44

ENTWURF ZUR BETEILIGUNG
TRAEGER OEFFENTLICHER BELANGE
STAND: 11/93

ERSTELLT IM AUFTRAG DER STADT LAMPERTHEIM DURCH:

INGENIEURBUERO LINDHOF, HAUPTSTRASSE 11
64625 BENSHEIM, TEL. 06251-66192