


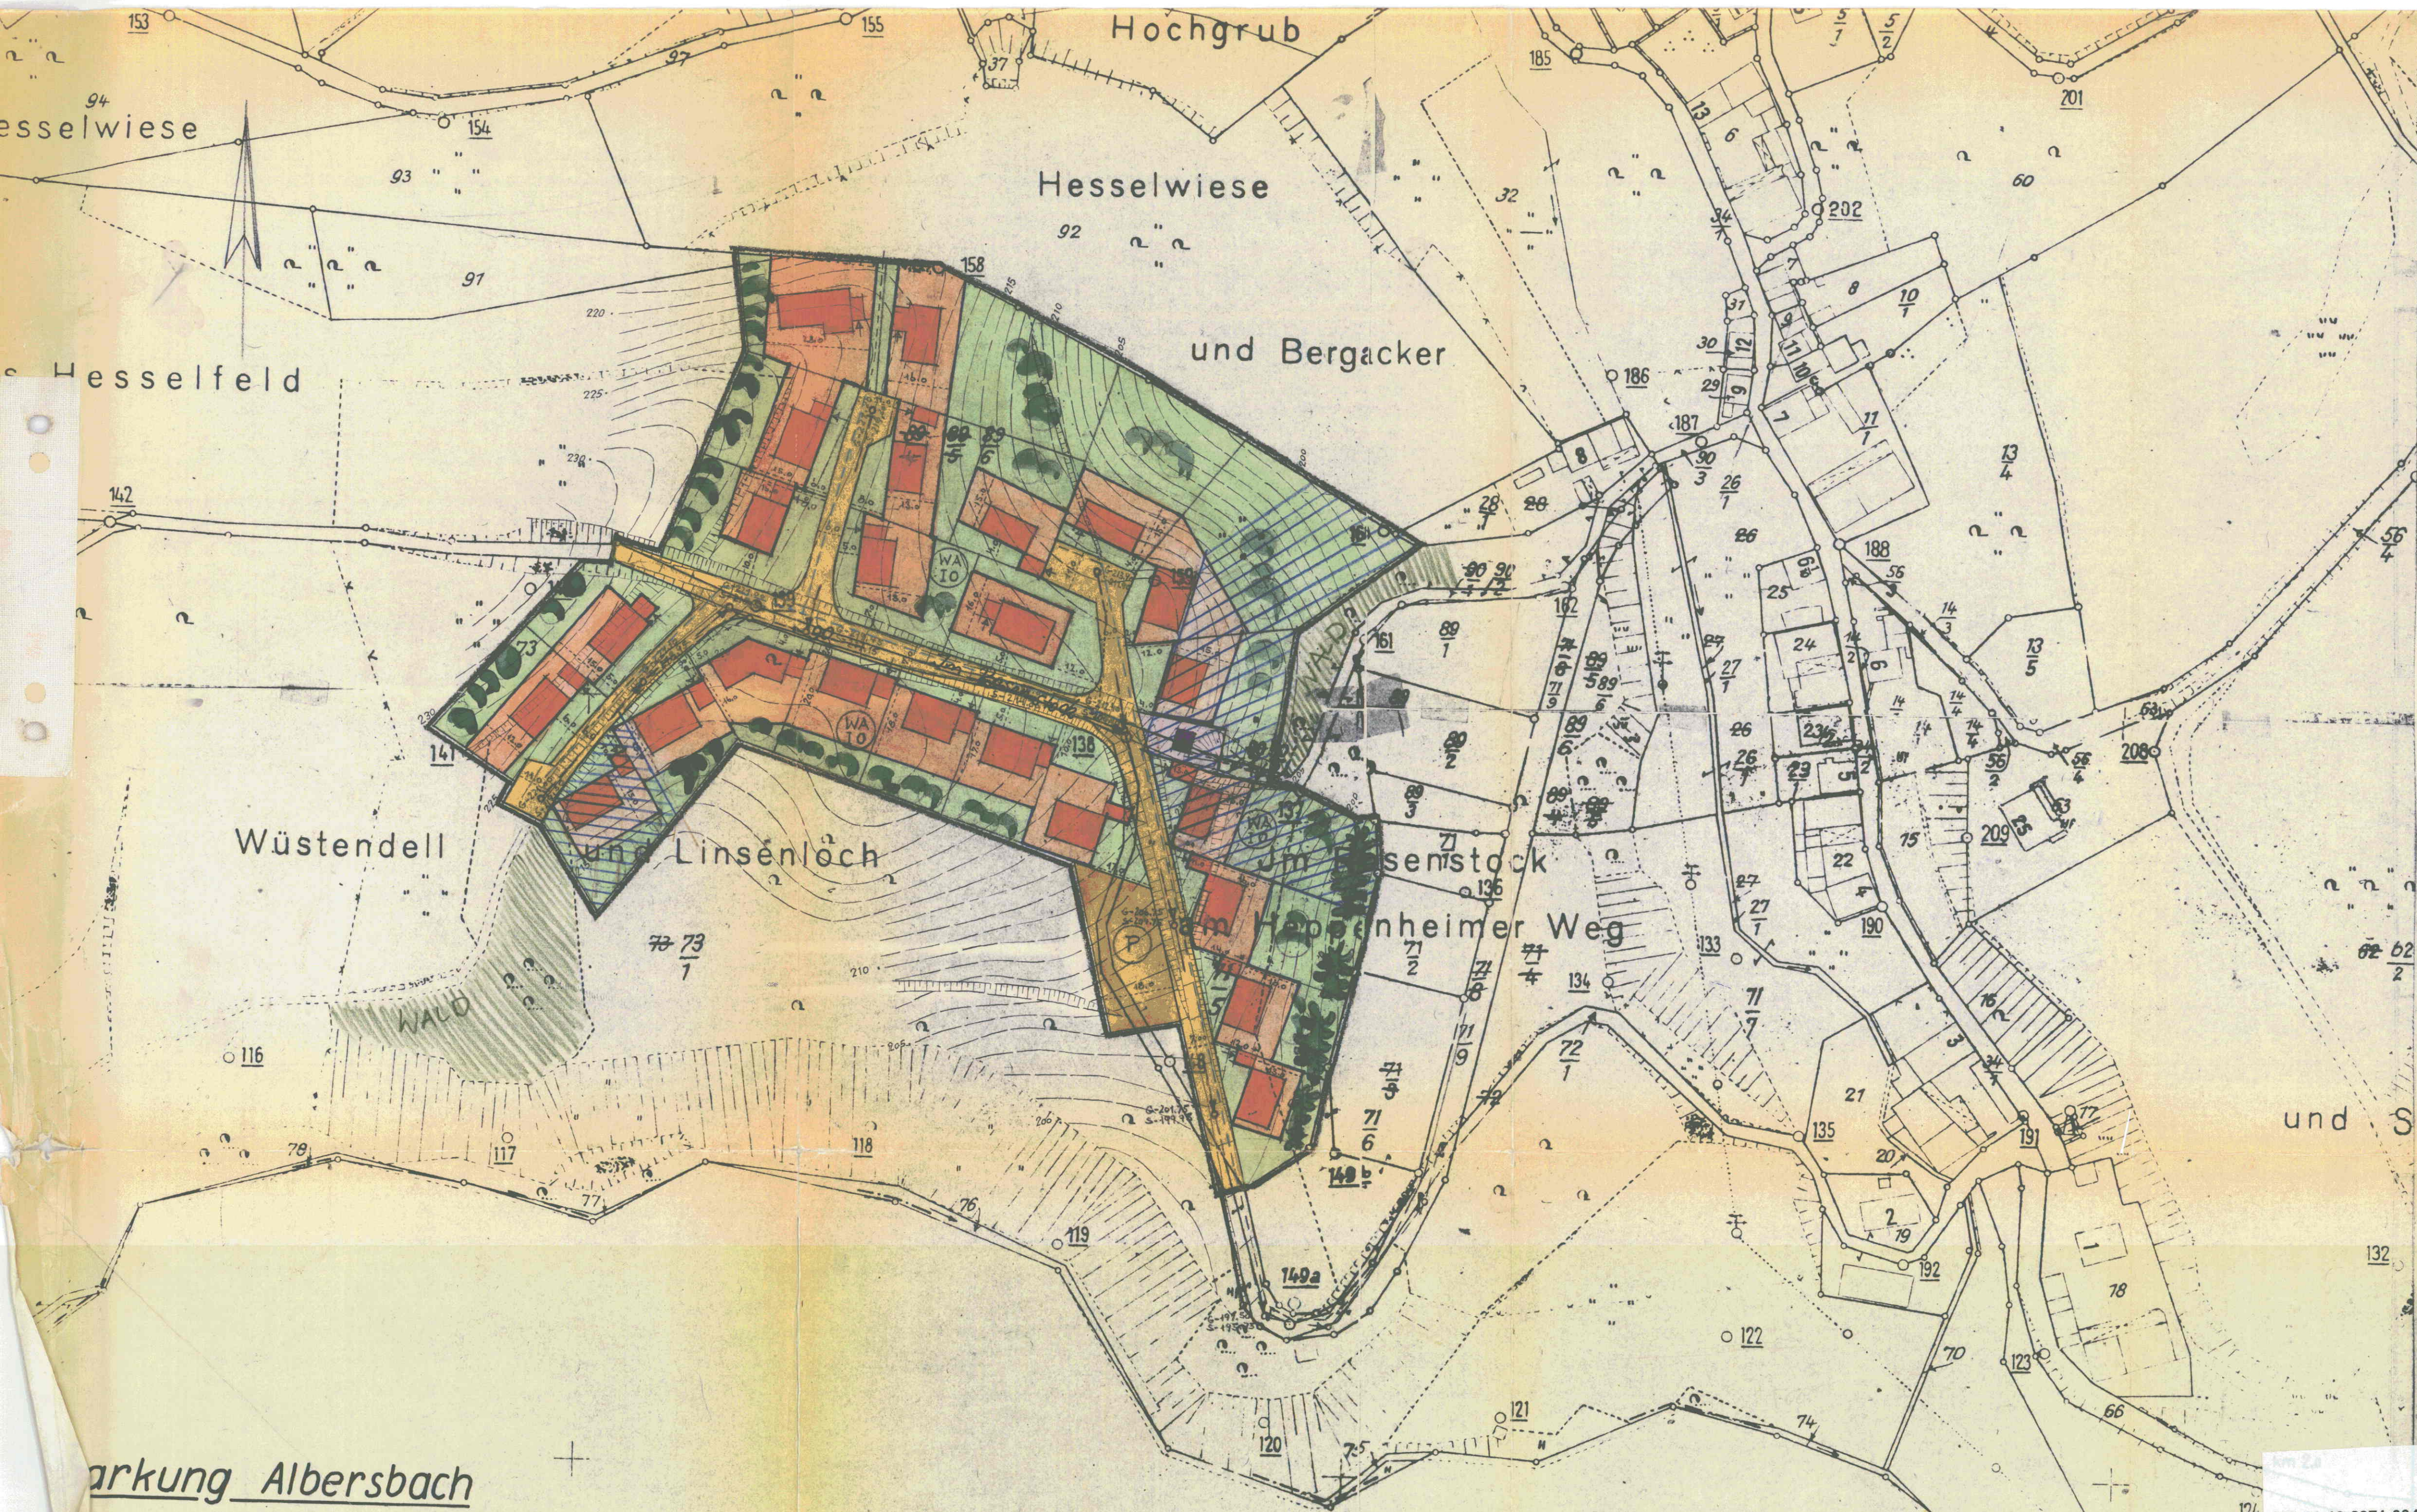

Bebauungsplan DER GEMEINDE M.: 1:1000

ALBERSBACH

FESTSETZUNGEN GEM. § 9 BBAUG ZUM INHALT DES BEBAUUNGSPLANES

- WOHNHAUS MIT SATTEL- OD. WALMDACH
- ÜBERBAUBARE GRUNDSTÜCKSFLÄCHE
- NICHT ÜBERBAUBARE GRUNDSTÜCKSFLÄCHE
- BAUGRENZE
- GRÜNHECKE
- BÄUME
- LEITUNGSRECHTE GRUNDBUCHÄMTLICH WAHREN.
- MINDESTGRÖSSE DER BAUGRUNDSTÜCKE
- MAX. SOCKELHÖHE
- GARAGE UND IHRE EINFÄHRTEN
- ÖFFENTLICHE VERKEHRSFLÄCHE
- NEUE STRASSENHÖHE
- KANALSOHLE
- GEPL. KANAL
- GEPL. WASSERLEITUNG
- GELTUNGSBEREICHSGRENZE DES BEBAUUNGSPLANES
- PARKPLATZ
- VERSORGUNGSFLÄCHE (TRAFOSTATION)
- SIEHE BAUGESTALTUNGS- SATZUNG

BAULICHE AUSNUTZUNG				
BAUGEBIET	GRUNDFLÄCHENZAHL	GESCHOSSFLÄCHENZAHL	GESCHOSSZAHL	BAUWEISE
WA ALLE. WOHNGBIET	0,4	04	2,5 SEITS II	OFFEN
			BERGSEITS I	

BAULICHE GESTALTUNG			
BAUGEBIET	DACHNEIGUNG	DACH FARBE	DACHAUFBAUTEN
WA ALLE. WOHNGBIET	22 — 30°	ZIEGELFARBE	NICHT ZULÄSSIG
ZUSÄTZLICHE BAUGESTALTUNGSVORSCHRIFTEN SIEHE BESONDERE SATZUNG !			

Kreis Bergstraße
- Der Kreisausschuß -
J. P. *Daum*
Kreisbauamtmann

BEARBEITET
AUFGESTELLT **ANNE 65.6.1964** DÜRMCH BESCHLUSS DER GEMEINDEVERTRETUNG

AUSLEGUNG GEM. § 22 ABS. 6 3BAUG VOM **22.1.1965** BIS **23.2.1965**

ALS SATZUNG OKZ. BEFESTIGT AM **4.3.1965** DÜRMCH BESCHLUSS DER GEMEINDEVERTRETUNG

GENEHMIGUNGSVERMERK:

Mit Ausnahme der blau schraffierten Flächen
Genehmigt
Mit Vfg. vom **17.9.1965**
III/3b-61 d 04/01
Bismarckstadt, den **17.9.1965**
Der Regierungspräsident
Im Auftrag
Wunnenberg

DER GENEHMIGTE BEBAUUNGSPLAN HAT IN DER ZEIT VOM _____ BIS _____ AUF DER BÜRGERMEISTEREI
ÖFFENTLICH AUSGELEGT. DIE ÖFFENTLICHE BEKÄNNTMACHUNG ERFOLGTE AM _____
DER PLAN IST SEIT _____ RECHTSVERBINDLICH

BÜRGERMEISTER

Markung Albersbach
M.1:1000

006-31-19-2971-004-011-00