006-31-21-2970-004-003-00

Gem. Affolterbach
Flur 1 VII
Maßstab 1:1000

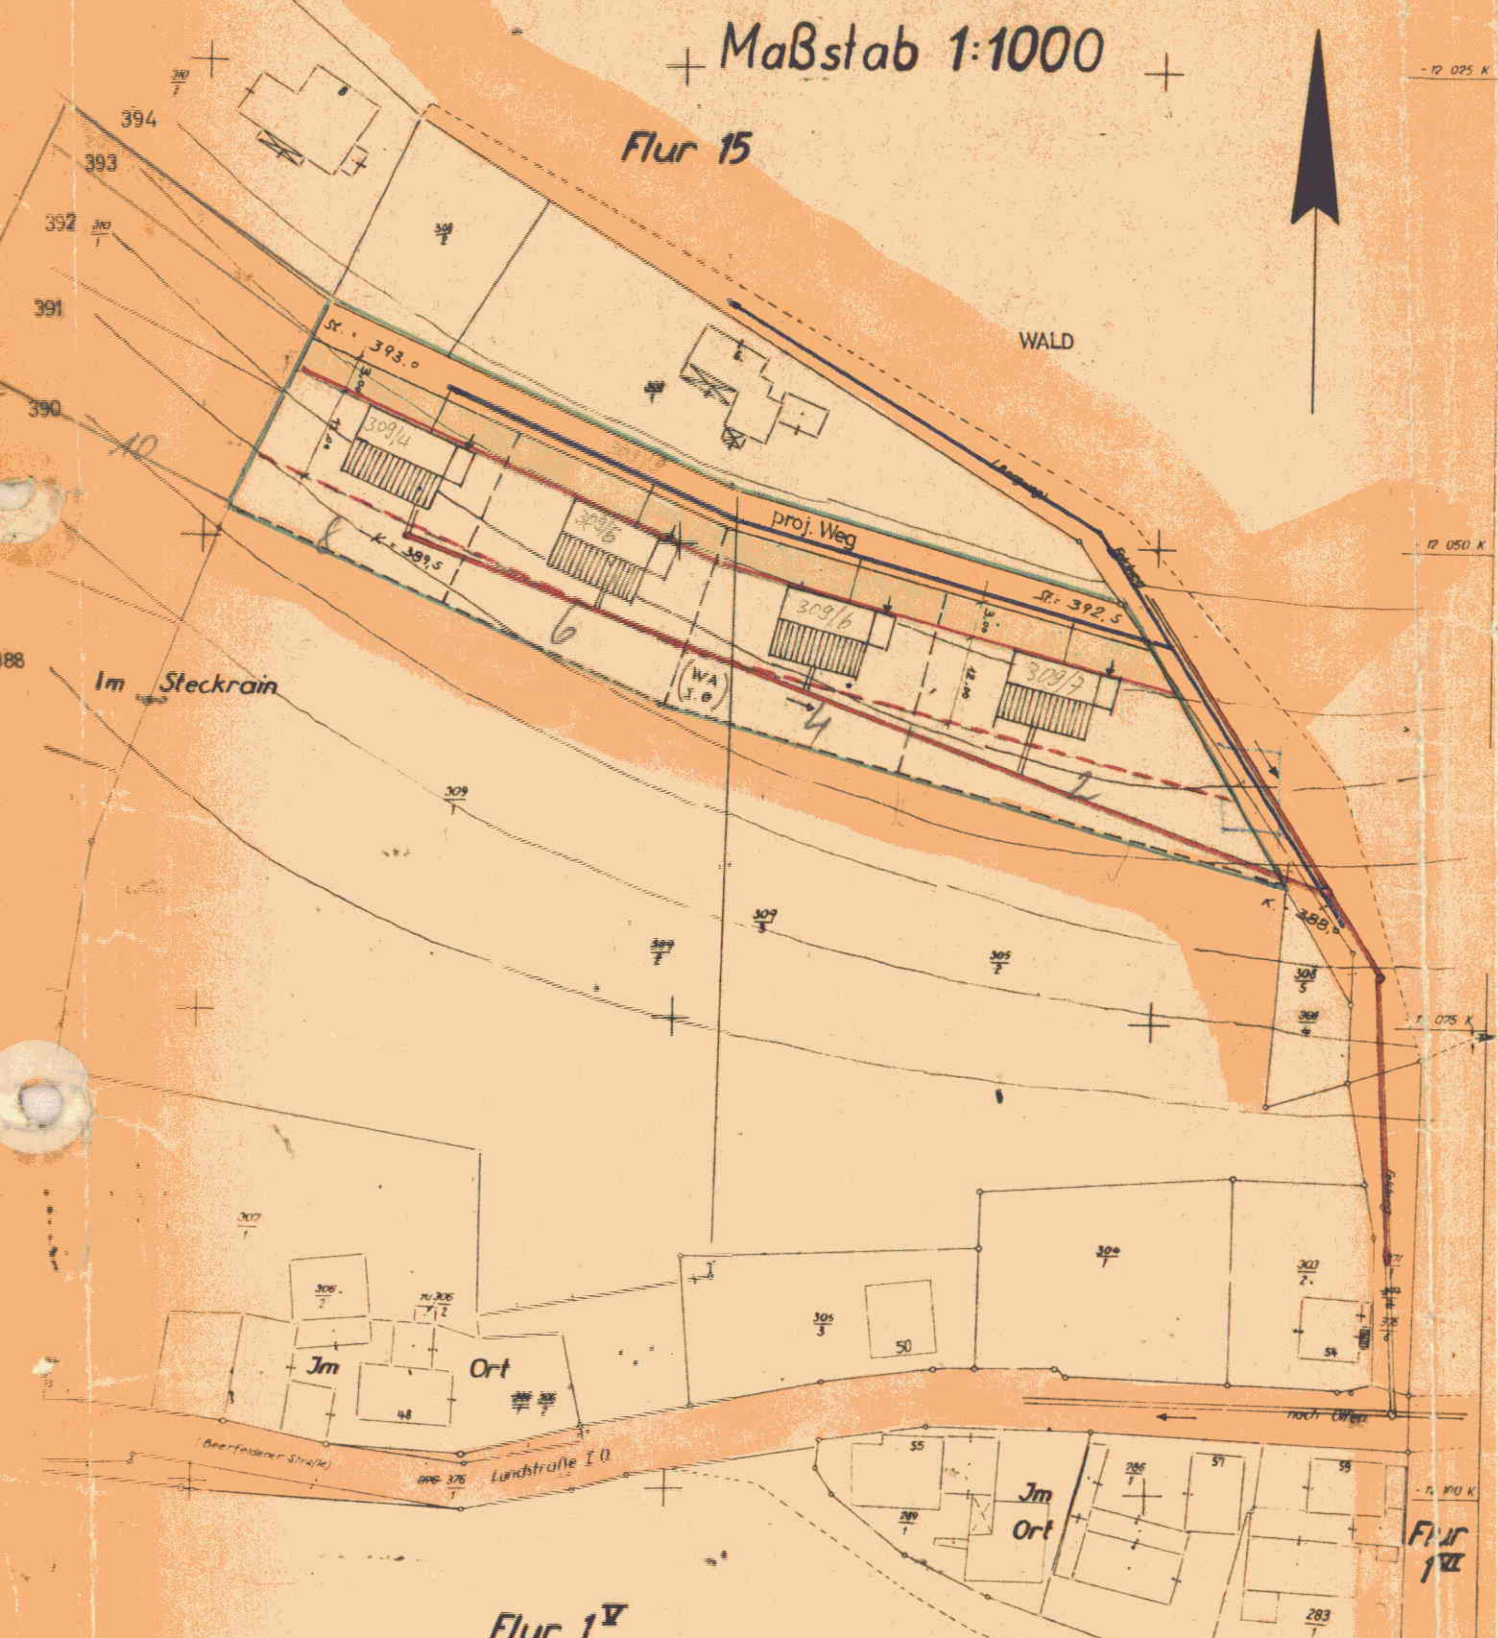

Vervielfältigung nur zur Anfertigung der Bebauungspläne erlaubt.

Gebühren: 10 DM 50 Dpf.

Geb. Nr.: 25/62

006-31-21-2970-004-003-00

FARB - UND ZEICHENERKLÄRUNG

BAUGEBIET	GESCHOSSE	BAUWEISE	FLÄCHENZ.	DACHNEIGUNG	EINDECKUNG
ALLGEM. WOHNGEBIET	1.	OFFEN	0,4	25 - 30°	BRAUN

STRASSENBREITE = 4,00 m BANKETT = 1,00 m

ÖFFENTLICHE STRASSEN U. WEGE

VORGÄRTEN (NICHT ÜBERBAUBAR)

MINDESTGRÖSSE DER BAUGRUNDSTÜCKE 750 qm

SATTELDACH

GARAGEN U. IHRE EINFAHRT

STRASSENLINIE

BAULINIE

RÜCKWÄRTIGE ~~BAULINIE~~ Baugrenze

GELÄNDEHÖHE m Ü. N.N.

STRASSENHÖHE m Ü. N.N.

KANALSOHLE NACH GELÄNDE

WASSERLEITUNG

LANDSTRASSE

WIESE

LANDWIRTSCH. GENUTZT

WALD

KANAL

GELTUNGSGRENZE DES GELTUNGSBEREICHS DES PLANES

GEBÄUDE IM SCHNITT

BEBAUUNGSPLAN FÜR DIE GEMEINDE AFFOLTERBACH NR. 3

IN DER FLUR 1/ VII NR. 309.

BEARBEITET : WAHLEN , IM JANUAR 1962

WILH. JOHANN
ARCHITEKT
WAHLEN I. ODW.

Wilh. Johann
Architekt
Wahlen i.O.

I. OFFENLEGUNG (§ 2. Abs. 6 B. Bau. G.) VOM 1.2.63 BIS 28.3.1963

ALS SATZUNG BESCHLOSSEN VON DER GEMEINDEVERTRETUNG (§ 10. B. BAU. G. IN VERBINDUNG MIT § 5. H.G.O.).

AFFOLTERBACH , DEN 14. März 1963 geändert 21.

GEMEINDE AFFOLTERBACH I. ODENW.

DER GEMEINDEVORSTAND

GENEHMIGUNGSVERMERK Zu Verfg. v. 15. Juli 1963 ... III/3 b - 61 d 04 -

Genehmigt

Darmstadt, den 15. Juli 1963

Der Regierungspräsident

DER REGIERUNGSPRÄSIDENT DARMSTADT

DER GENEHMIGTE BEBAUUNGSPLAN WIRD IN DER ZEIT VOM 29. Juli 1963 BIS vier Wochen lang ÖFFENTLICH AUSGELEGT.

DIE AUSLEGUNG IST AM 29.7.63 ORTSÜBLICH DURCH Ortsfunk und an der amtlichen Bekanntmachungstafel BEKANNTGEMACHT WORDEN.

DER PLAN IST DAMIT RECHTSVERBINDLICH.

GEMEINDE AFFOLTERBACH I. ODENW.