Gem. Affolterbach

006-31-21-2970-004-005-00

Maßstab 1:1000

Die Höhenangaben beziehen sich nicht auf N.N.

Vervielfältigung nur zur Anfertigung der Bebauungspläne erlaubt.

298 qm DM
19 7 65

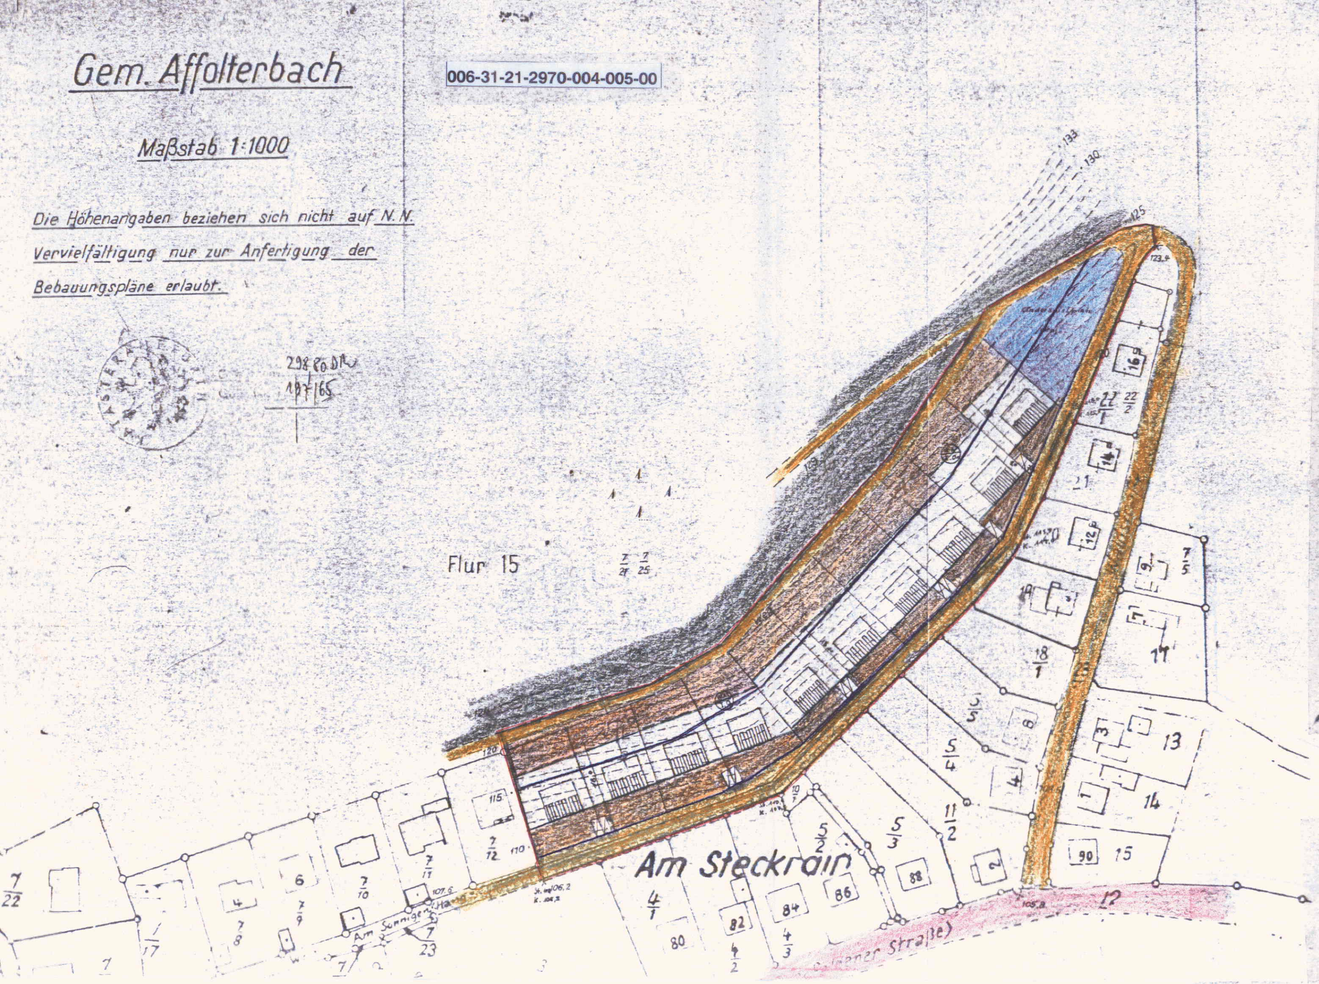

006-31-21-2970-004-005-00

FARB - UND ZEICHENERKLÄRUNG

BAUGEBIET	GESCHOSSE	BAUWEISE	FLÄCHENZ	DACHNEIG	EINDECKUNG
ALLGEM. WOHNGEBIET WA	1.	OFFEN O	0.4	30 - 40°	BRAUN

STRASSENBREITE = 4.00 m BANKETT = 1.00 m

ÖFFENTLICHE STRASSEN U. WEGE

NICHT ÜBERBAUBARE FLÄCHE

MINDESTGRÖSSE DER BAUGRUNDSTÜCKE 650 qm

SATTELDACH

GARAGEN U. IHRE EINFAHRT

STRASSENLINIE (GRENZE V. ÖFFENTL. VERKEHRSFLÄCHEN)

BAULINIE

RÜCKWÄRTIGE BAUGRENZE

GELÄNDEHÖHE NACH ANGABE

STRASSENHÖHE NACH VORH. WEG

KANALSOHLE NACH GELÄNDE

WASSERLEITUNG

LANDSTRASSE

WALD

KANAL

GELTUNGSGRENZE DES DES GELTUNGSBEREICHS DES PLANS

GEBÄUDE IM SCHNITT

DACHAUFBAUTEN GESTATTET BIS 0.4 DER GEBÄUDELÄNGE

ERKERSTOCK GESTATTET AUSSEN MAX. 1,0 m

ÜBERBAUBARE FLÄCHE

KINDERSPIELPLATZ

BEBAUUNGSPLAN NR. 6.

FÜR DIE GEMEINDE AFFOLTERBACH I. ODW.

IN DER FLUR 15. NR. 25/7

BEARBEITET : WAHLEN . IM AUGUST 1965

Wilh. Johann
Architekt
Wiesbaden

1. OFFENLEGUNG (§ 2 Abs. 6 B. Bau-G.) VOM 20.10.65 BIS 1.12.65

ALS SATZUNG BESCHLOSSEN VON DER GEMEINDEVERTRETUNG
(§ 10. B Bau G. I. VERBINDUNG MIT § 5. HGO.)

AFFOLTERBACH DEN 30. März 1966

Für den Gemeindevorstand
DER GEMEINDEVORSTAND
der Gemeinde Affolterbach

GEMEINDE AFFOLTERBACH I. ODENW.

Bürgermeister. blaß

GENEHMIGUNGSVERMERK :

Genehmigt
mit den Auflagen
des Vfg. vom 29. 11 1966
Bau-Ch.
den 29. 11 1966

REGIERUNGSPRÄSIDENT IN DARMSTADT

DER GENEHMIGTE BEBAUUNGSPLAN WIRD IN ORTSÜBLICHER WEISE VOM .....
BIS ..... ÖFFENTLICH AUSGELEGT

DIE AUSLEGUNG IST AM ..... ORTSÜBLICH DURCH .....
BEKANNTGEMACHT WORDEN

DER PLAN IST DAMIT RECHTSVERBINDLICH